


## 11. rasējums

IzoWall PUR/IPR; MWF; EPS un IzoGold PUR/IPR – vertikālā sistēma, apdare pie pamatnes

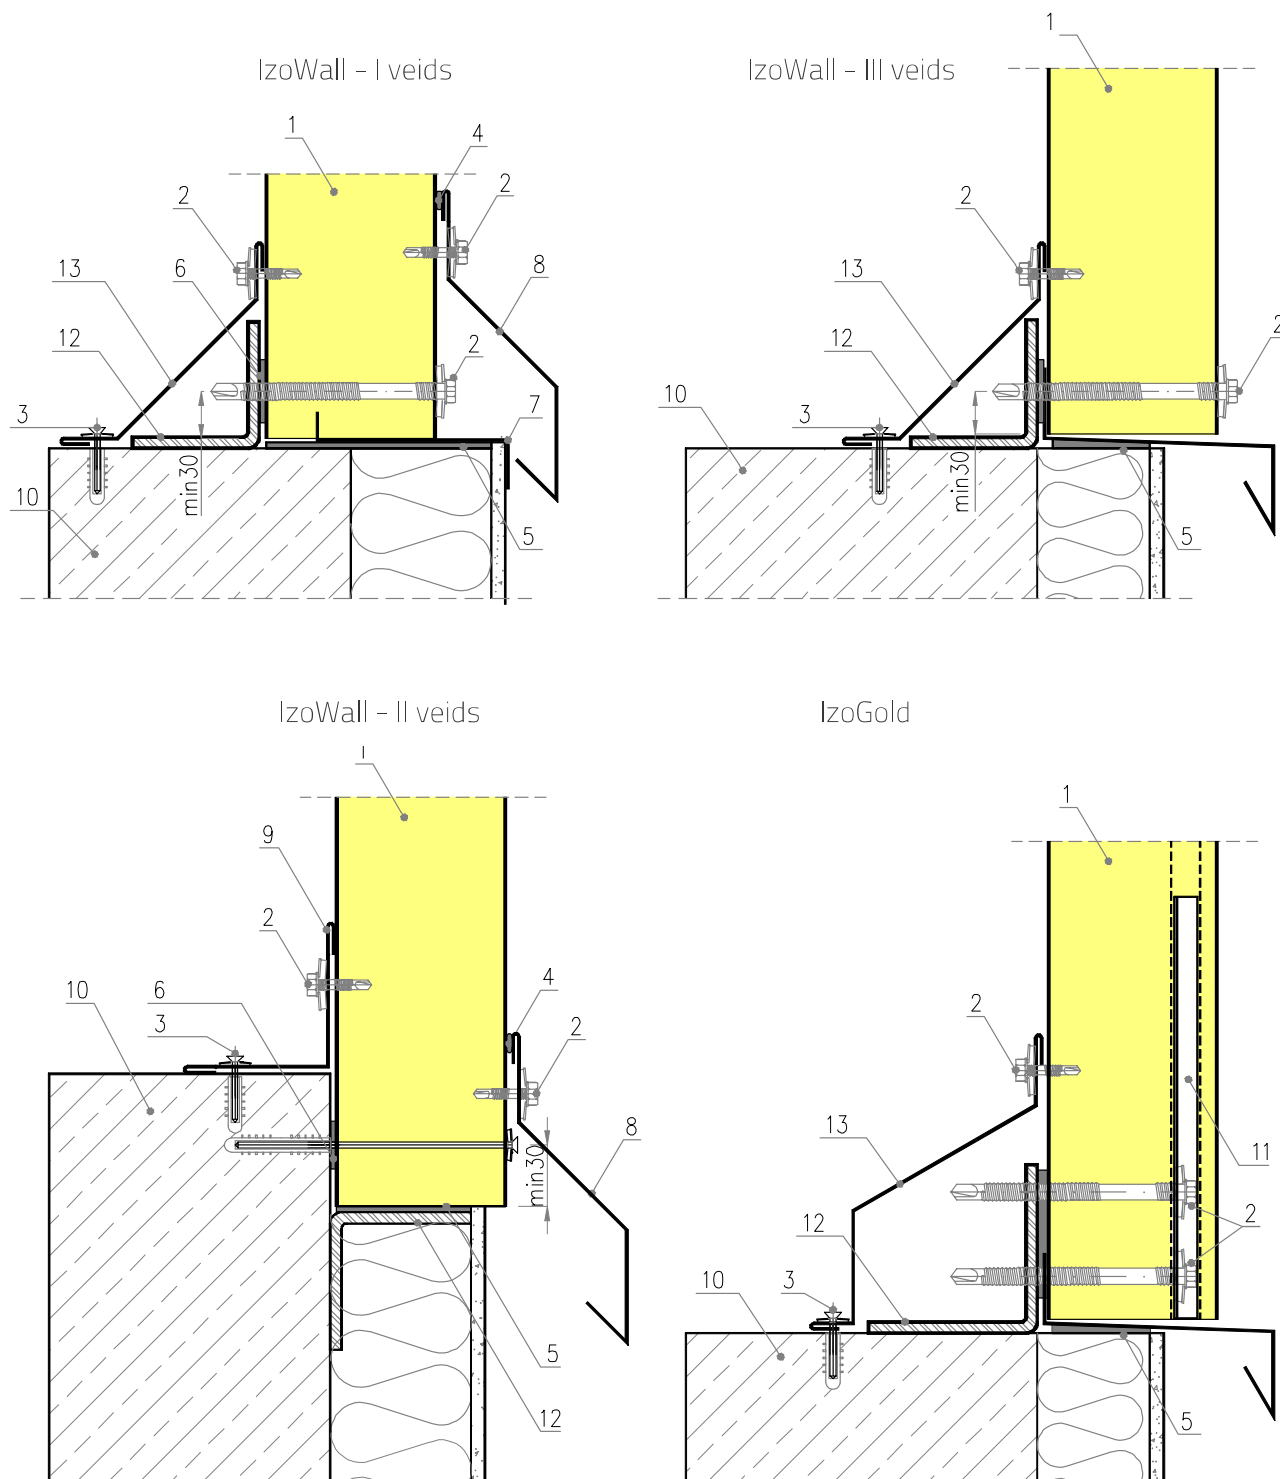

1. IzoWall PUR/IPR; MWF; EPS un IzoGold PUR/IPR panelis
2. Pašurbjoša skrūve ar EPDM paliktņi
3. Skrūve ar ātrās montāžas tapu
4. Pastāvīgi plastiskā masa
5. PURS lēta (iesakām) / poliuretāna putas
6. PES lēta (iesakām)
7. Skārda apdare Ob-00  
(jānorāda šķērsriezuma parametri un zīmējums)

8. Skārda apdare Ob-07
9. Variantu skārda apdare Ob-11
10. Pamatnes sija
11. Stiprinājuma elements L-02
12. Kronšteins pēc konstrukcijas projekta
13. Variantu apdare individuāli maskējoša (izmēri atkarīgi no kronšteina)