


## 12. rasējums

IzoWall PUR/IPR; MWF; EPS - horizontāls novietojums, apstrāde ar zemējumu

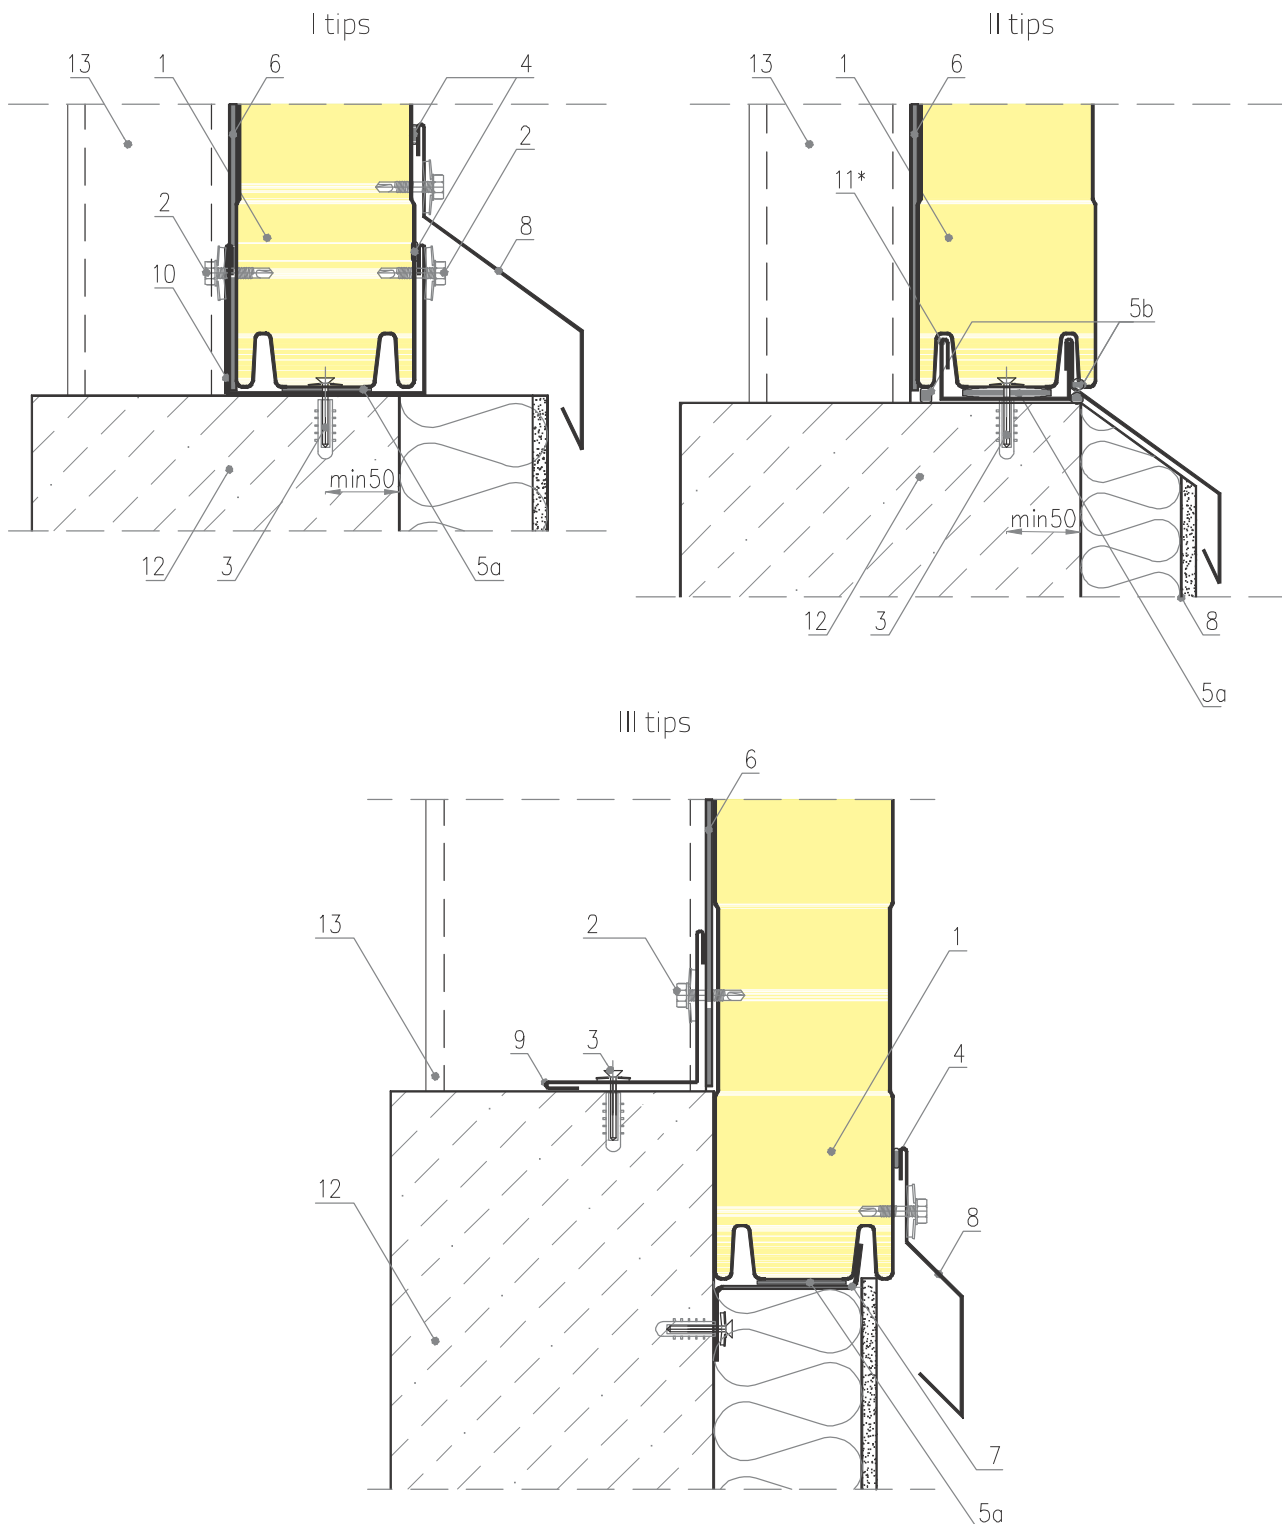

1. IzoWall PUR/IPR; MWF; EPS paneļi
2. Skrūve ar EPDM blīvējumu
3. Dībelis ar skrūvi ātrai montāžai
4. Pastāvīgi plastiskā masa
- 5a. PURS lēta (ieteicams) / poliuretāna putas
- 5b. PURS lēta (ieteicams)
6. PES lēta (ieteicams)
7. Tērauda loksnes apdare Ob-00 (ir jānorāda parametri un rasējums)

8. Tērauda loksnes apdare Ob-07
9. Tērauda loksnes apdare Ob-11
10. Tērauda loksnes apdare Ob-20
11. Tērauda loksnes apdare Ob-41
12. Pamati
13. Tērauda profils, saskaņā ar konstrukcijas projektu